



ÚZEMNÍ PLÁN MLADĚJOVICE

ÚPLNÉ ZNĚNÍ PO VYDÁNÍ ZMĚNY Č. 1

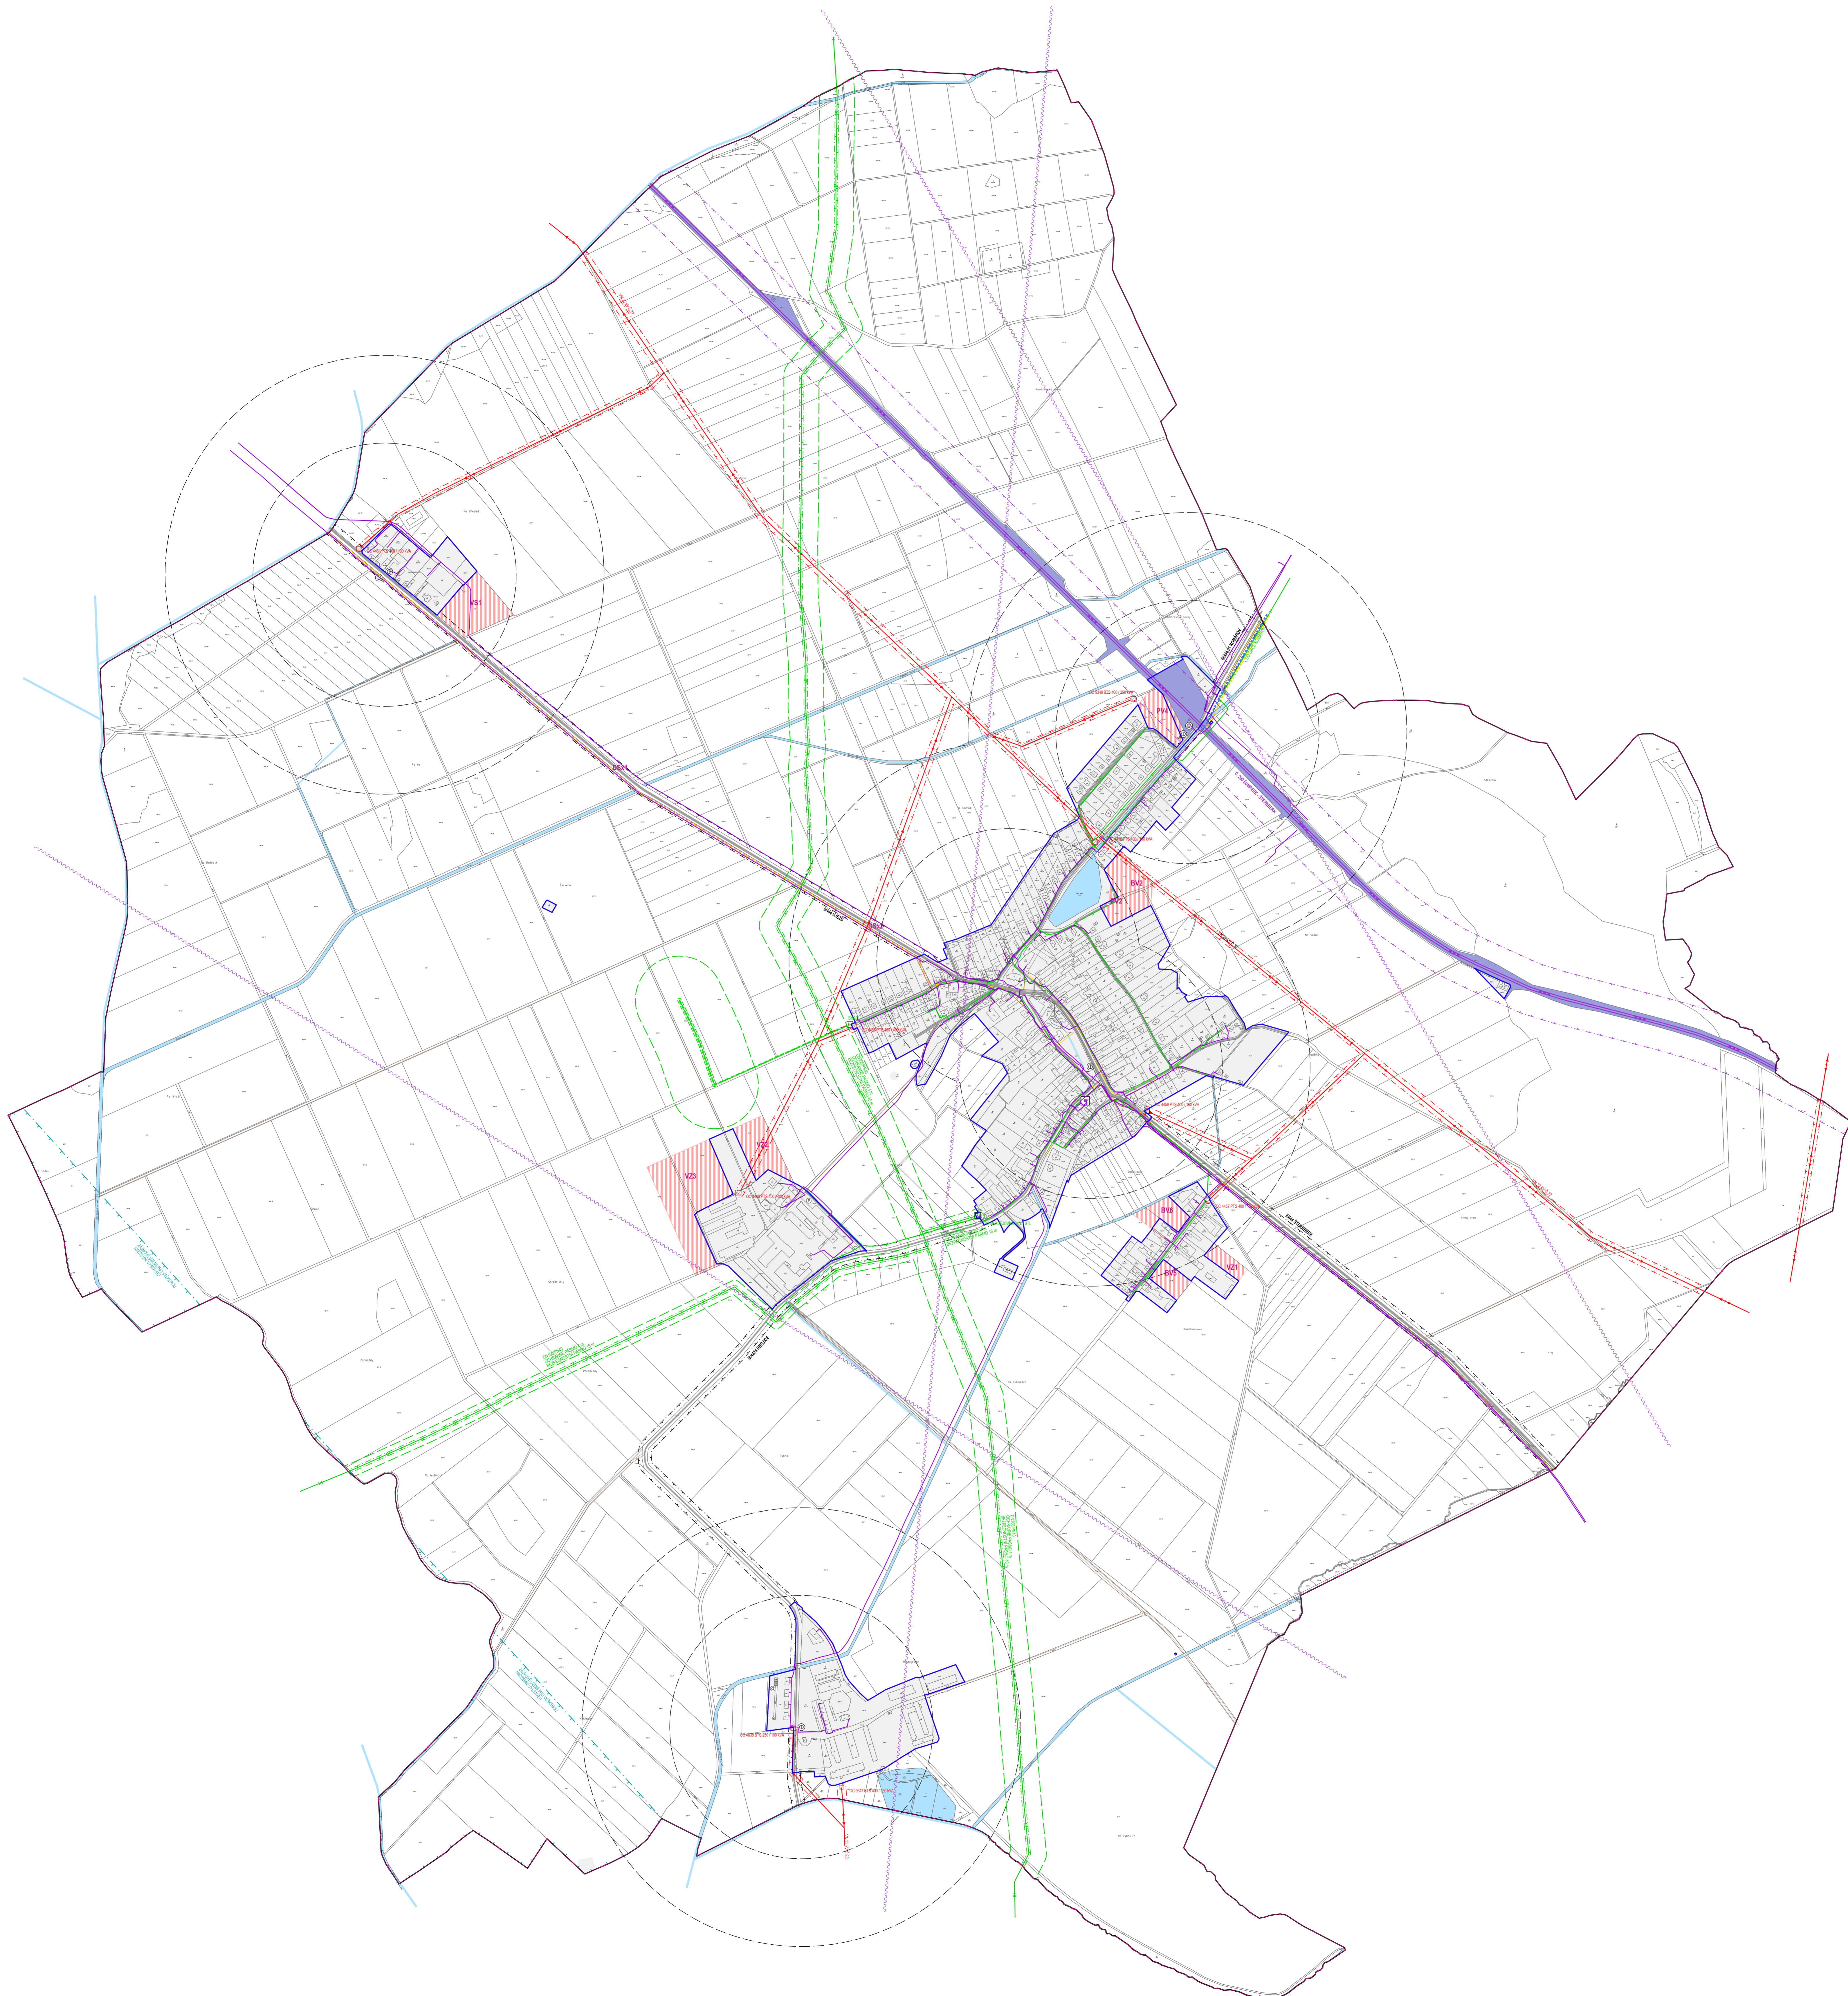

| | | | |
|--|---------------------------------------------------------|--|------------------------------------------------|
| | STABILIZOVANÉ PLOCHY | | HRANICE ŘEŠENÉHO ÚZEMÍ |
| | HRANICE KATASTRÁLNÍHO ÚZEMÍ | | HRANICE ZASTAVĚNÉHO ÚZEMÍ K 15.7.2023 |
| | ZASTAVĚNÉ ÚZEMÍ A OSTATNÍ STABILIZOVANÉ PLOCHY | | PLOCHY ŽELEZNICE |
| | PLOCHY ZMĚN | | BV2 |
| | VODNÍ PLOCHY A TOKY | | |
| | SILNICE II. A III. TŘÍDY | | MÍSTNÍ KOMUNIKACE |
| | ÚČELOVÉ KOMUNIKACE | | CHODNÍKY, PĚŠÍ PROPOJENÍ |
| | CYKLOTRASY, CYKLOSTEZKY | | ŽELEZNICE |
| | OCHRANNÉ PÁSMO SILNICE | | OCHRANNÉ PÁSMO ŽELEZNICE |
| | ZÁLOŽNÉ ÚZEMÍ MINISTERSTVA OBRANY PRO NADZEMNÍ VÝSTAVBU | | ZASTÁVKY HROMADNÉ PŘEPRAVY OSOB |
| | DOHAZOVACÍ VZDÁLENOSTI ZASTÁVEK HROMADNÉ DOPRAVY | | PARKOVIŠTĚ, GARÁŽE |
| | ZNAČENÉ TURISTICKÉ TRASY | | |
| | ELEKTRICKÉ VEDENÍ VNÍZKÉ | | ELEKTRICKÁ STANICE (TRAFOSTANICE) |
| | OCHRANNÉ PÁSMO ELEKTRICKÉHO VEDENÍ VNÍZKÉ | | |
| | VTL PLYNOVOD | | STL PLYNOVOD |
| | REGULAČNÍ STANICE PLYNU VTL | | OCHRANNÉ PÁSMO VTL PLYNOVODU |
| | BEZPEČNOSTNÍ PÁSMO VTL PLYNOVODU | | STANICE KATODICKÉ OCHRANY VTL PLYNOVODU |
| | KATODICKÁ OCHRANA VTL PLYNOVODU | | OCHRANNÉ PÁSMO KATODICKÉ OCHRANY VTL PLYNOVODU |
| | RR TRASA | | OCHRANNÉ PÁSMO DÁLKOVÉHO KABELU |
| | OCHRANNÉ PÁSMO TELEKOMUNIKAČNÍHO KABELU | | ZAŘÍZENÍ NA TELEKOMUNIKAČNÍ SÍTI |

| ZÁZNAM O ÚČINNOSTI | |
|----------------------------------------------------|-------------------------------------------------|
| SPRÁVNÍ ORGÁN, KTERÝ ZMĚNU Č. 1 VYDAL: | ZASTUPITELSTVO OBCE MLADĚJOVICE |
| POŘADOVÉ ČÍSLO POSLEDNÍ ZMĚNY: | 1 |
| DATUM NABÝTÍ ÚČINNOSTI ZMĚNY Č. 1: | |
| POŘIZOVATEL: | MĚSTSKÝ ÚŘAD ŠTERNBERK OBECNÍ STAVĚNÍ |
| OPRAVNĚNÁ OSOBA POŘIZOVATELE: JMÉNO A PŘÍJMĚNÍ: | ING. ROBERT ČERNÝČEK, PH.D. |
| FUNKCE: | VEDOUcí OBODU STAVĚNÍ MĚSTSKÉHO ÚŘADU ŠTERNBERK |
| PODPIS: | OTISK ÚŘEDNÍHO RAZÍTKA |

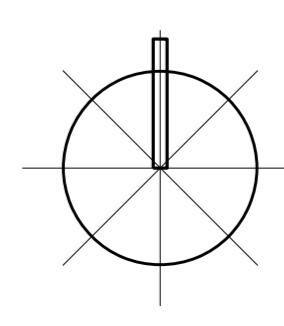

| | |
|---------------------------------------------------------------|---------------------|
| Ing. arch. Vladimír Dujka, Kamenná 3858, Zlín 760 01 | Zak. č.: 02/2022 |
| Poradovna: Mlásky ul. Šternberk, Obor stavební | Arch. č.: 786/23 |
| Obec: Mladějovice Obec: Otava | Formát: A4 |
| ÚZEMNÍ PLÁN Mladějovice | Stupeň: ÚZEMNÍ PLÁN |
| ÚPLNÉ ZNĚNÍ PO VYDÁNÍ ZMĚNY Č. 1 | Číslo: 1/2023 |
| | Měřítko: 1:5 000 |
| Obor: DOPRAVNÍ A TECHNICKÁ INFRASTRUKTURA - ENERGETIKA, SPOJE | Číslo: A.2.3 |